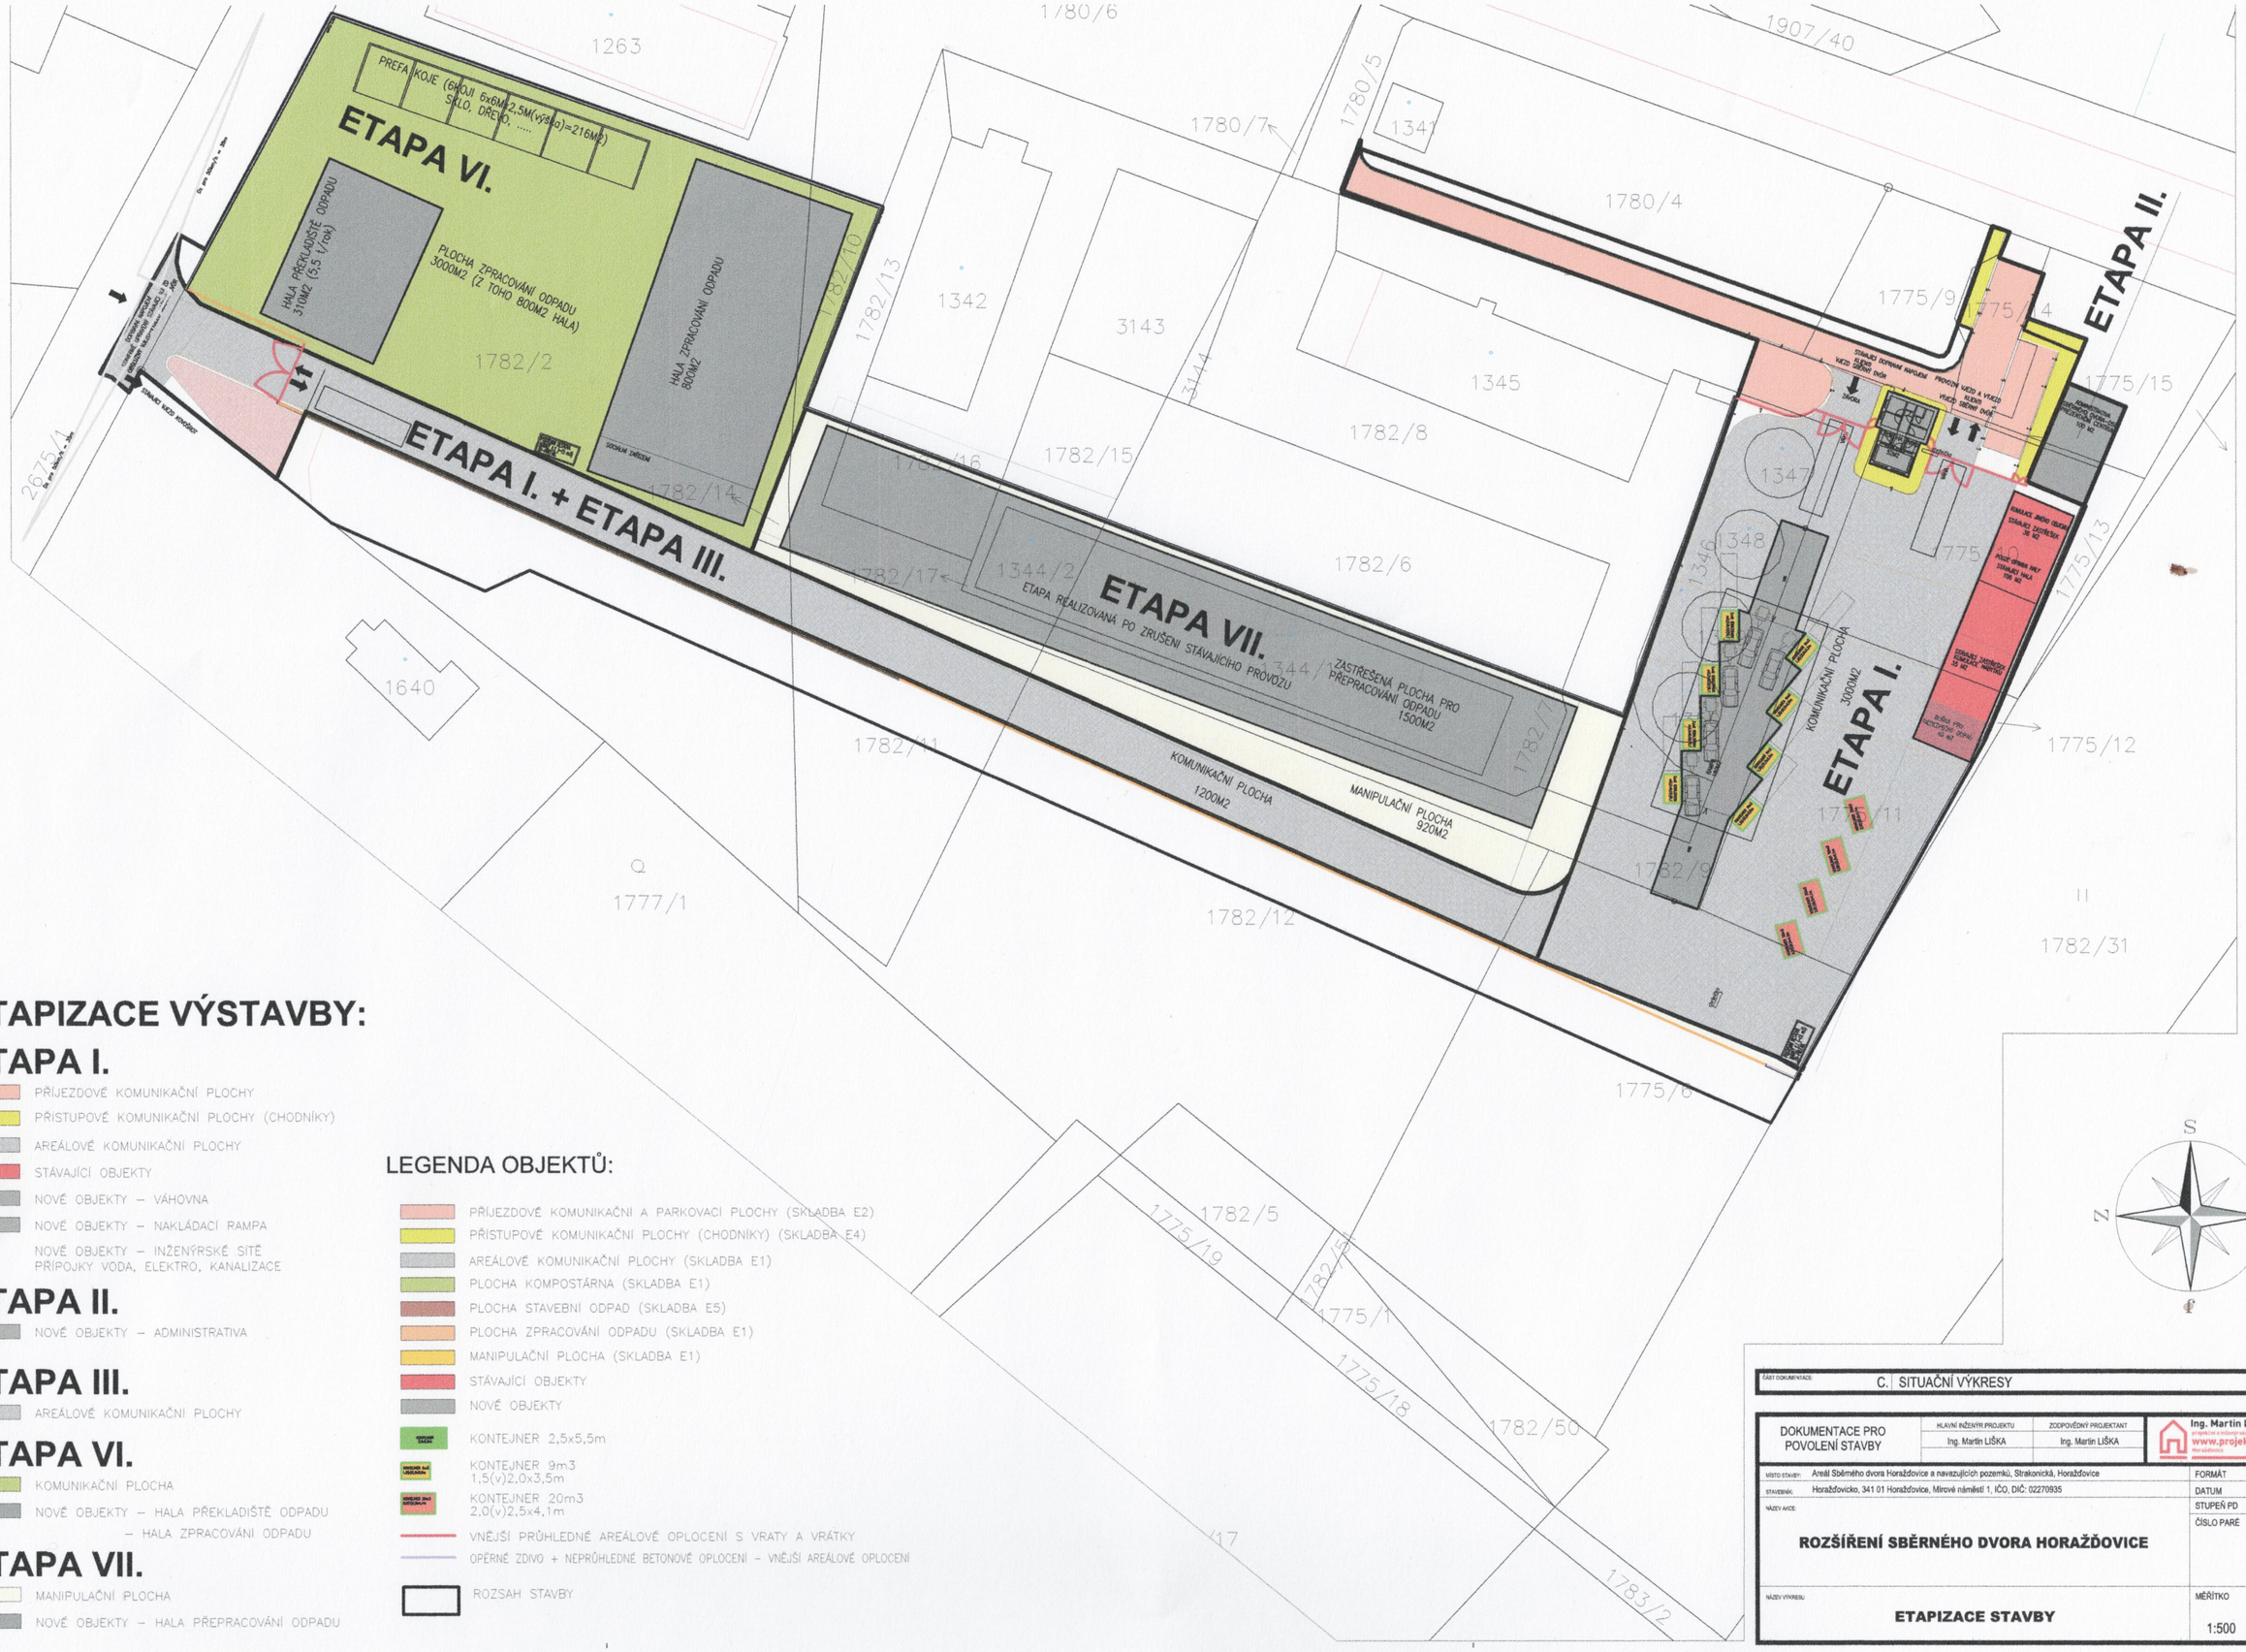

ETAPIZACE VÝSTAVBY:

ETAPA I.

- PŘÍJEZDOVÉ KOMUNIKAČNÍ PLOCHY
- PŘÍSTUPOVÉ KOMUNIKAČNÍ PLOCHY (CHODNÍKY)
- AREÁLOVÉ KOMUNIKAČNÍ PLOCHY
- STÁVAJÍCÍ OBJEKTY
- NOVÉ OBJEKTY – VÁHOVNA
- NOVÉ OBJEKTY – NAKLÁDACÍ RAMPA
- NOVÉ OBJEKTY – INŽENÝRSKÉ SÍTĚ PŘÍPOJKY VODA, ELEKTRO, KANALIZACE

ETAPA II.

- NOVÉ OBJEKTY – ADMINISTRATIVA

ETAPA III.

- AREÁLOVÉ KOMUNIKAČNÍ PLOCHY

ETAPA VI.

- KOMUNIKAČNÍ PLOCHA
- NOVÉ OBJEKTY – HALA PŘEKLADIŠTĚ ODPADU
  – HALA ZPRACOVÁNÍ ODPADU

ETAPA VII.

- MANIPULAČNÍ PLOCHA
- NOVÉ OBJEKTY – HALA PŘEPRACOVÁNÍ ODPADU

LEGENDA OBJEKTŮ:

- PŘÍJEZDOVÉ KOMUNIKAČNÍ A PARKOVACÍ PLOCHY (SKLADBA E2)
- PŘÍSTUPOVÉ KOMUNIKAČNÍ PLOCHY (CHODNÍKY) (SKLADBA E4)
- AREÁLOVÉ KOMUNIKAČNÍ PLOCHY (SKLADBA E1)
- PLOCHA KOMPOSTÁRNA (SKLADBA E1)
- PLOCHA STAVEBNÍ ODPAD (SKLADBA E5)
- PLOCHA ZPRACOVÁNÍ ODPADU (SKLADBA E1)
- MANIPULAČNÍ PLOCHA (SKLADBA E1)
- STÁVAJÍCÍ OBJEKTY
- NOVÉ OBJEKTY
- KONTEJNER 2,5x5,5m
- KONTEJNER 9m3 1,5(v)2,0x3,5m
- KONTEJNER 20m3 2,0(v)2,5x4,1m
- VNĚJŠÍ PRŮHLEDNÉ AREÁLOVÉ OPLOCENÍ S VRATY A VRÁTKY
- OPĚRNÉ ZDIVO + NEPRŮHLEDNÉ BETONOVÉ OPLOCENÍ – VNĚJŠÍ AREÁLOVÉ OPLOCENÍ
- ROZSAH STAVBY

ČÁST DOKUMENTACE: C. SITUAČNÍ VÝKRESY			
DOKUMENTACE PRO POVOLENÍ STAVBY	HLAVNÍ INŽENÝR PROJEKTU: Ing. Martin LIŠKA	ZODPOVĚDNÝ PROJEKTANT: Ing. Martin LIŠKA	Ing. Martin Liška, projekční a poradenská kancelář, www.projektantiHD.cz, Horažďovice
MÍSTO STAVBY:	Areál Sběrného dvora Horažďovice a navazujících pozemků, Strakonická, Horažďovice	FORMÁT	4A4
STAVEBNÍK:	Horažďovicko, 341 01 Horažďovice, Mírové náměstí 1, IČO, DIČ: 02270935	DATUM	02.2025
NÁZEV AKCE:		STUPEŇ PD	DSP
		ČÍSLO PARÉ	
	ROZŠÍŘENÍ SBĚRNÉHO DVORA HORAŽĎOVICE		
NÁZEV VÝKRESU:	**ETAPIZACE STAVBY**	MĚŘÍTKO 1:500	ČÍSLO VÝKRESU C.4.4